


**Agenzia del Territorio
CATASTO FABBRICATI
Ufficio Provinciale di
Belluno**



Dichiarazione protocollo n. _____ del _____	
Planimetria di u.i.n. in Comune di Forno Di Zoldo	
Piazza Dante Alighieri _____ civ.	
Identificativi Catastali:	Compilata da: De Rocco Roberto
Sezione:	Isritto all'alba: Periti Edili
Foglio: 24	Prov. Belluno
Particella: 859	N. 596
Subalterno:	

Scheda n. 1 Scala 1:200

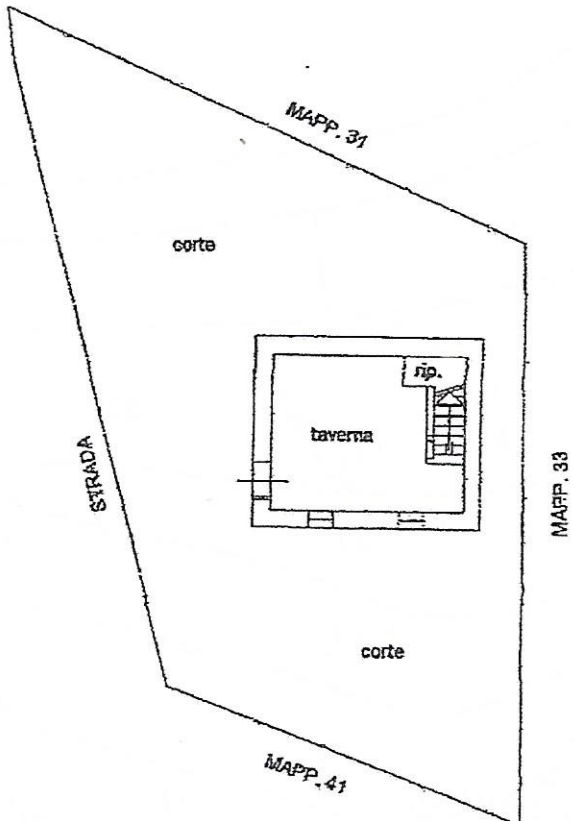

PIANO TERRA
h. 2.70

PIANO PRIMO
h. 2.80

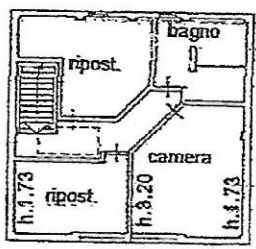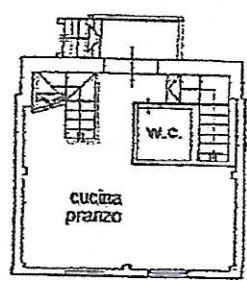

PIANO SECONDO
hm. 2.46

